

«УТВЕРЖДЕНО»

(наименование документа об утверждении, включая наименование

органов государственной власти или органов местного


самоуправления, принявших решение об утверждении схемы

или подписавших соглашение о перераспределении земельных участков)

Дата «__» _____ 2017 г.

**Схема расположения земельного участка или земельных участков
на кадастровом плане территории**

Условный номер земельного участка 02:19:000000:423:3У1		
Площадь земельного участка 838162 м ²		
Обозначение характерных точек границ	Координаты, м	
	X	Y
1	2	3
02:19:000000:423:3У1 (1)		
1	585296.23	2182913.40
2	585128.99	2183815.80
3	585151.54	2183821.78
4	585149.16	2183833.49
5	585136.51	2183830.30
6	585014.21	2183799.72
7	584932.04	2183779.02
8	584911.34	2183773.79
9	584840.33	2183754.71
10	584563.51	2183682.05
11	584828.94	2182813.80
02:19:000000:423:3У1 (2)		
12	584778.53	2182803.06
13	584828.93	2182813.80
14	584563.50	2183682.05
15	584500.48	2183665.51
02:19:000000:423:3У1 (3)		
16	584778.52	2182803.06
17	584499.57	2183668.33
18	584476.43	2183662.41
19	584427.63	2183649.9
20	584367.1	2183634.42
21	584331.57	2183625.2
22	584284.55	2183613.1
23	584238.12	2183601.39
24	584191.49	2183589.58
25	584179.92	2183586.59
26	584181.13	2183582.79
27	584451.37	2182733.33

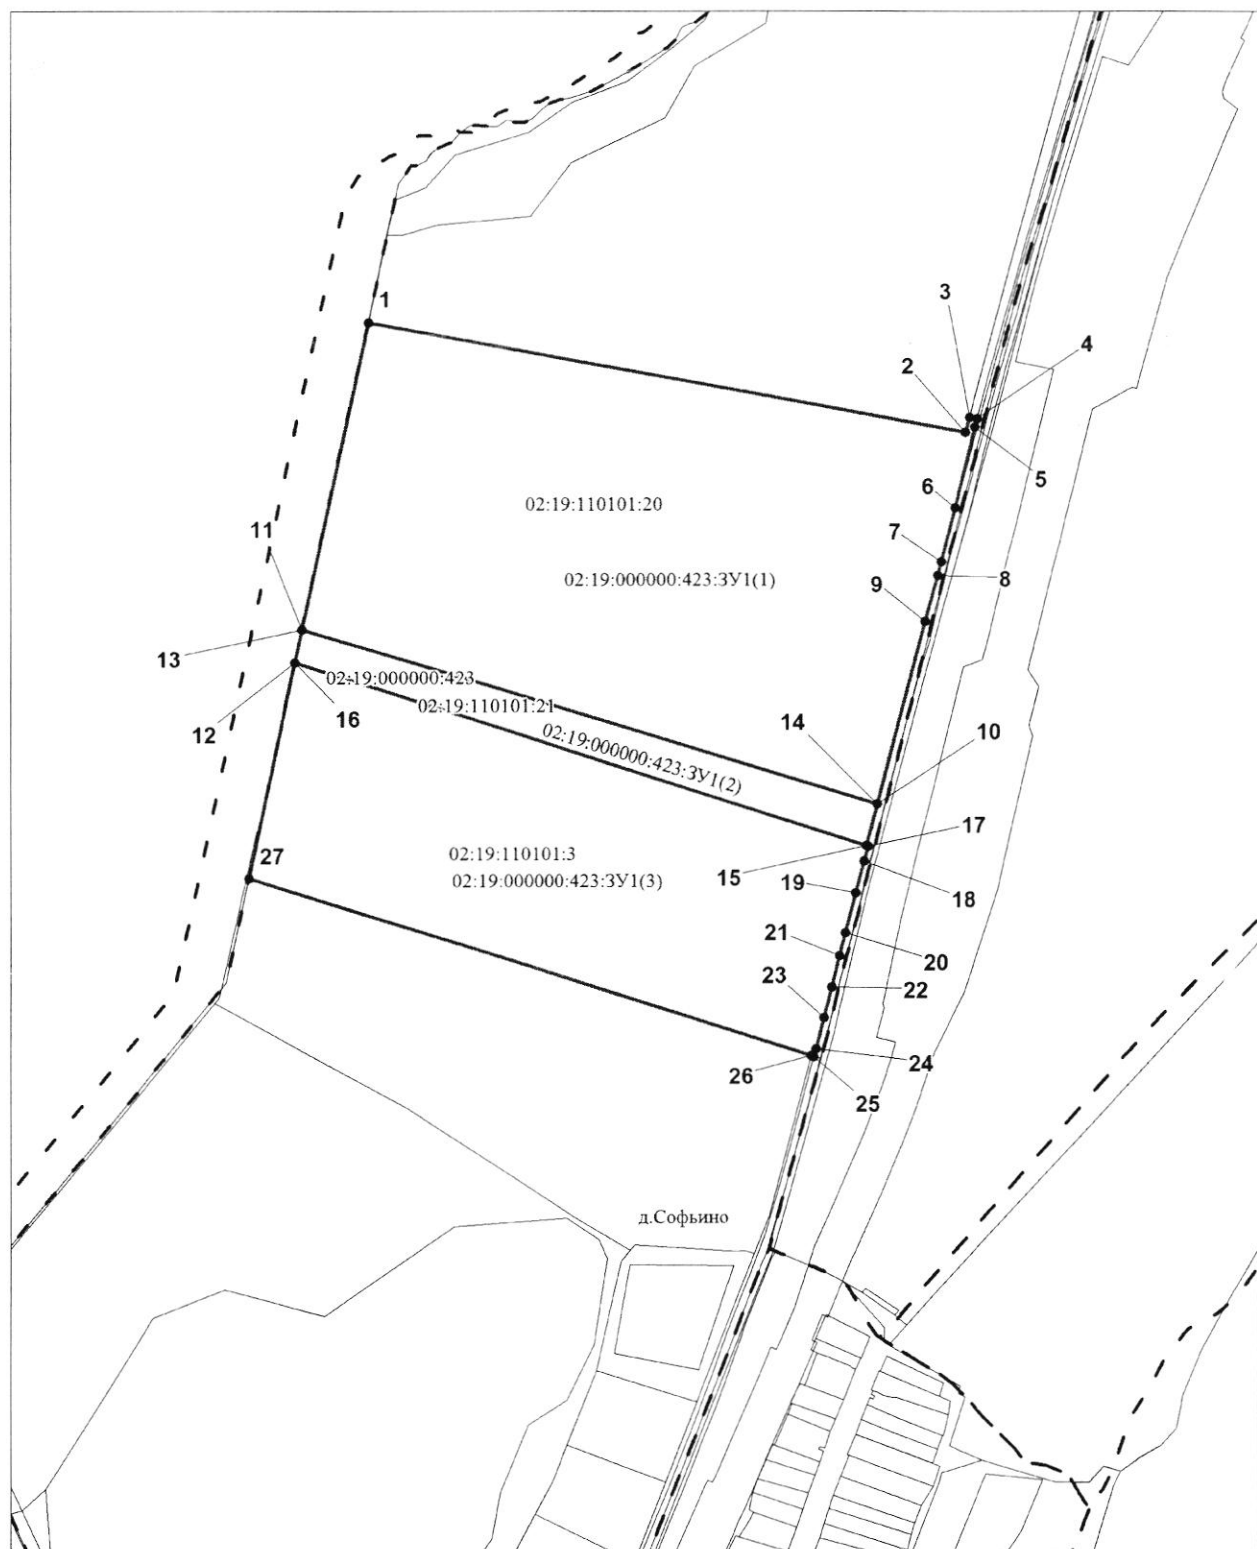

Система координат _____ МСК-02, зона 2

Условные обозначения:

- | | |
|-----------------------|--|
| —●— | - Граница образуемого земельного участка |
| 1, 2, ..., n | - Характерная точка границы образуемого земельного участка |
| :3Y1, :3Y2, ..., :3Yn | - Надписи номеров характерных точек образуемого земельного участка |
| --- | - Надписи образуемого земельного участка |
| --- | - Граница кадастрового квартала |
| :050203 | - Надпись номера кадастрового квартала |
| --- | - Границы учтенных земельных участков |
| :123 | - Надписи кадастрового номера учтенного земельного участка |